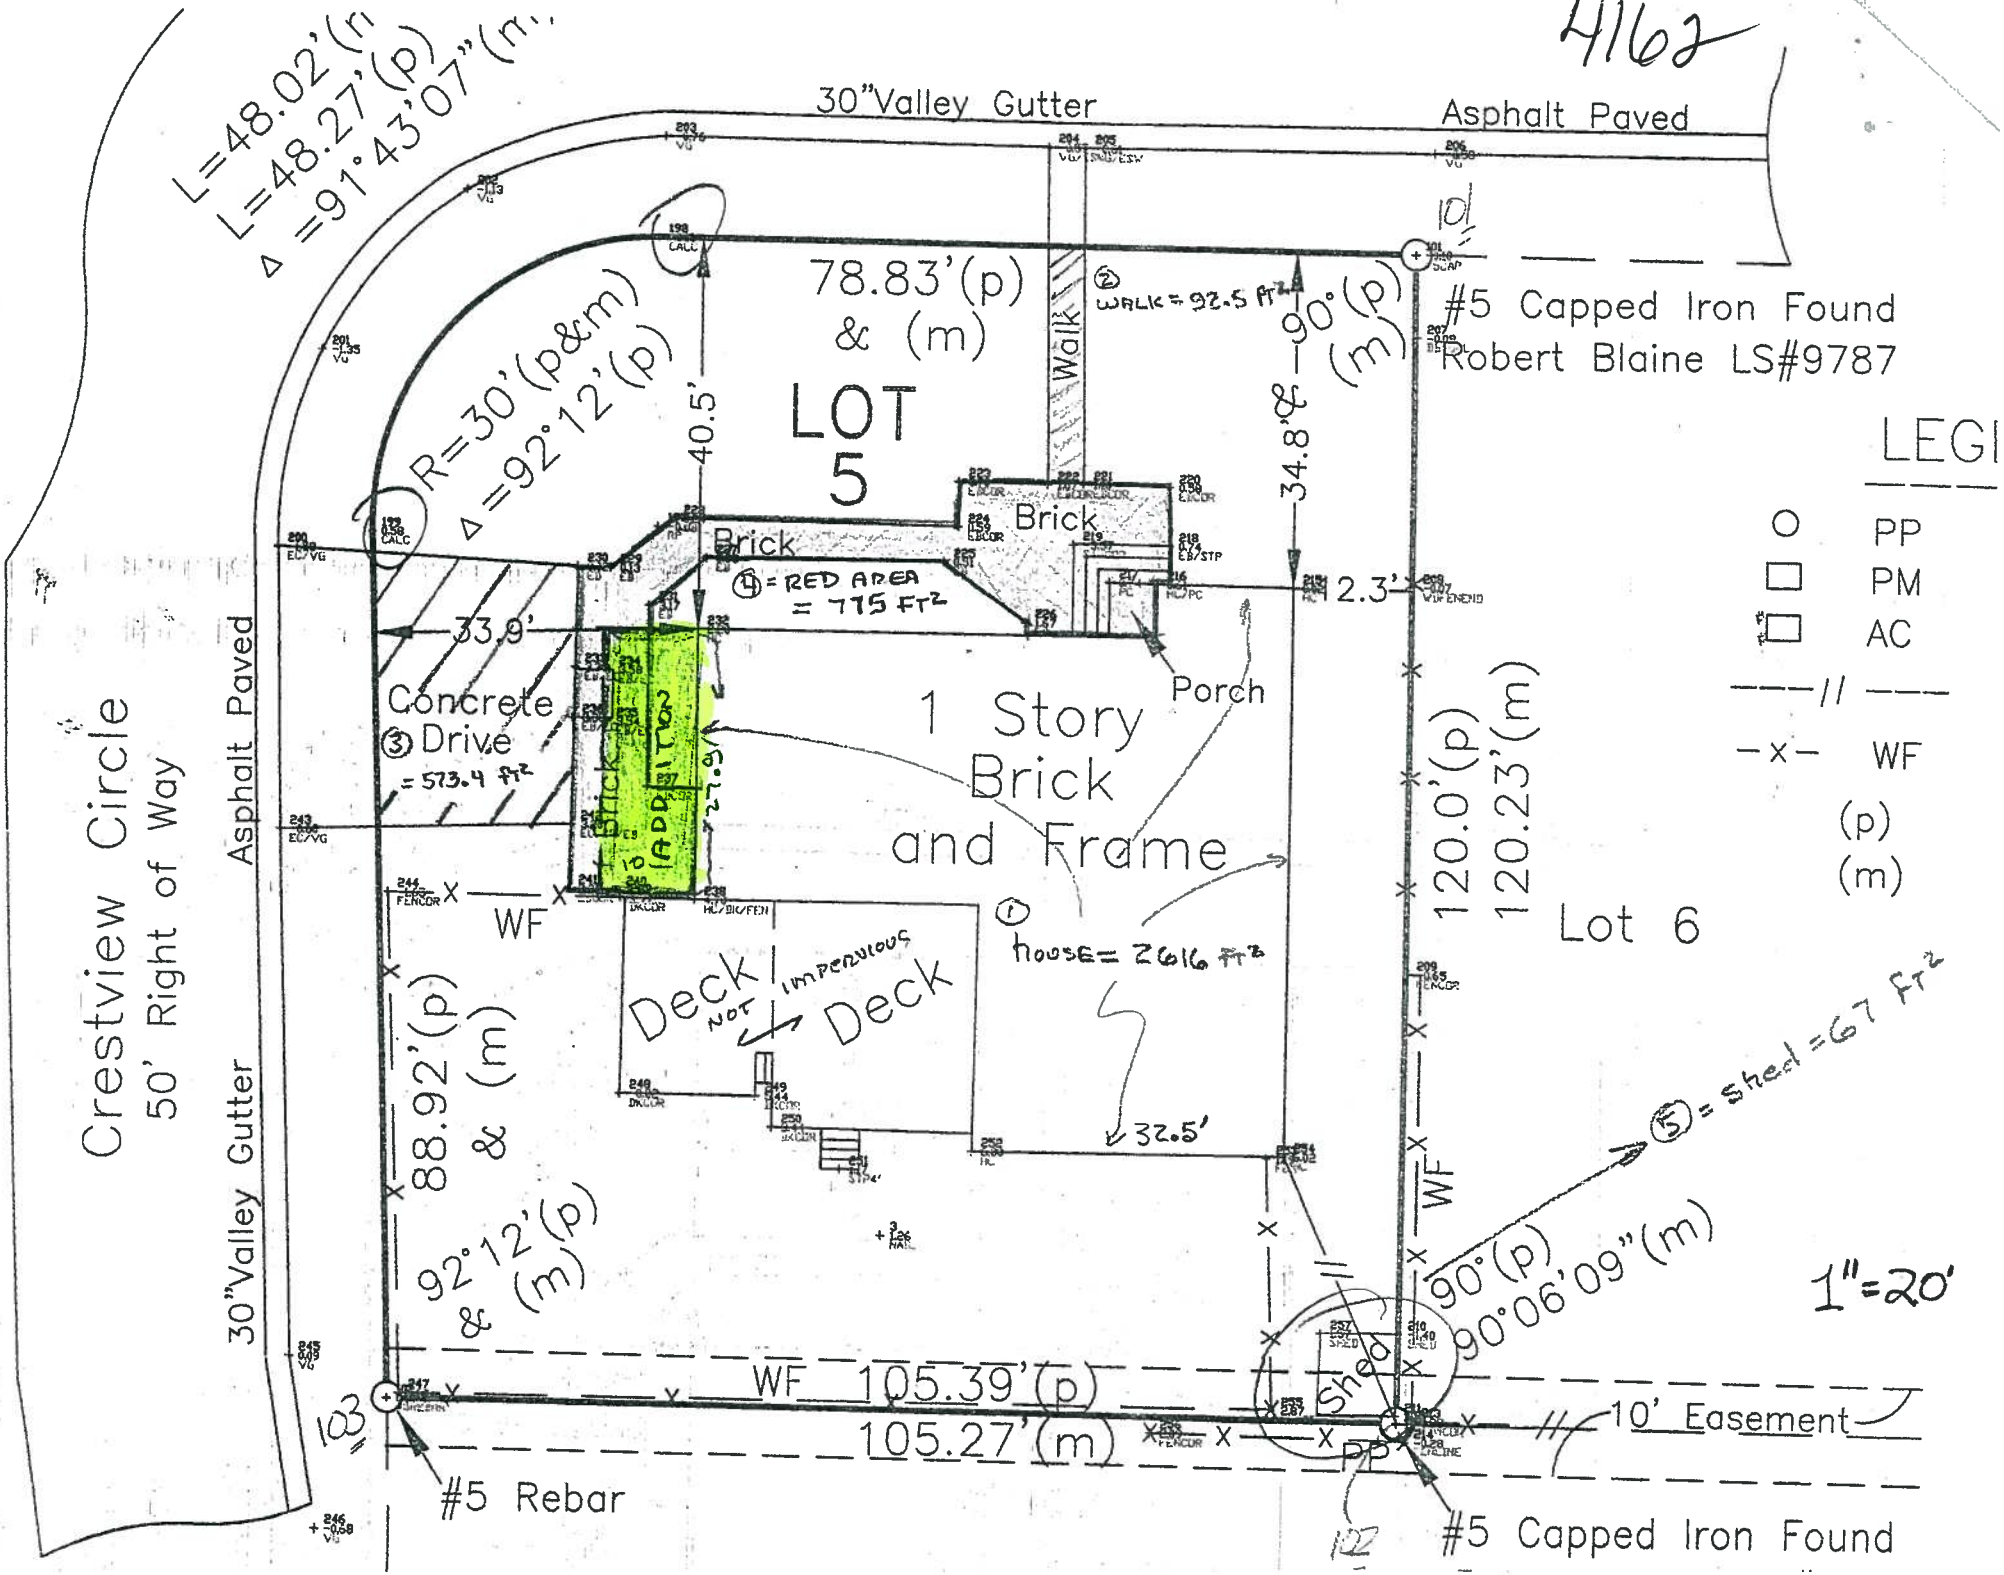
4162
30"Valley Gutter
Asphalt Paved
L=48.02'(m)
L=48.27'(p)
Δ =91°43'07"(m)
78.83'(p)
& (m)
LOT
5
R=30'(p&m)
Δ=92°12'(p)
40.5'
Walk
② WALK = 92.5 FT²
90°(p)
(m)
34.8'
#5 Capped Iron Found
Robert Blaine LS#9787
LEGI
PP
PM
AC
WF
(p)
(m)
Brick
Brick
④ = RED AREA
= 775 FT²
12.3'
33.9'
Porch
Concrete
③ Drive
= 573.4 FT²
Brick
ADDITION
27.9'
1 Story
Brick
and Frame
120.0'(p)
120.23'(m)
Lot 6
WF
① house = 2616 FT²
Deck
NOT IMPERVIOUS
Deck
32.5'
⑤ = shed = 67 FT²
88.92'(p)
& (m)
92°12'(p)
& (m)
90°(p)
90°06'09"(m)
1"=20'
Shed
WF 105.39'(p)
105.27'(m)
10' Easement
PP
#5 Rebar
#5 Capped Iron Found
Crestview Circle
50' Right of Way
Asphalt Paved
30"Valley Gutter
101
102
103

4162

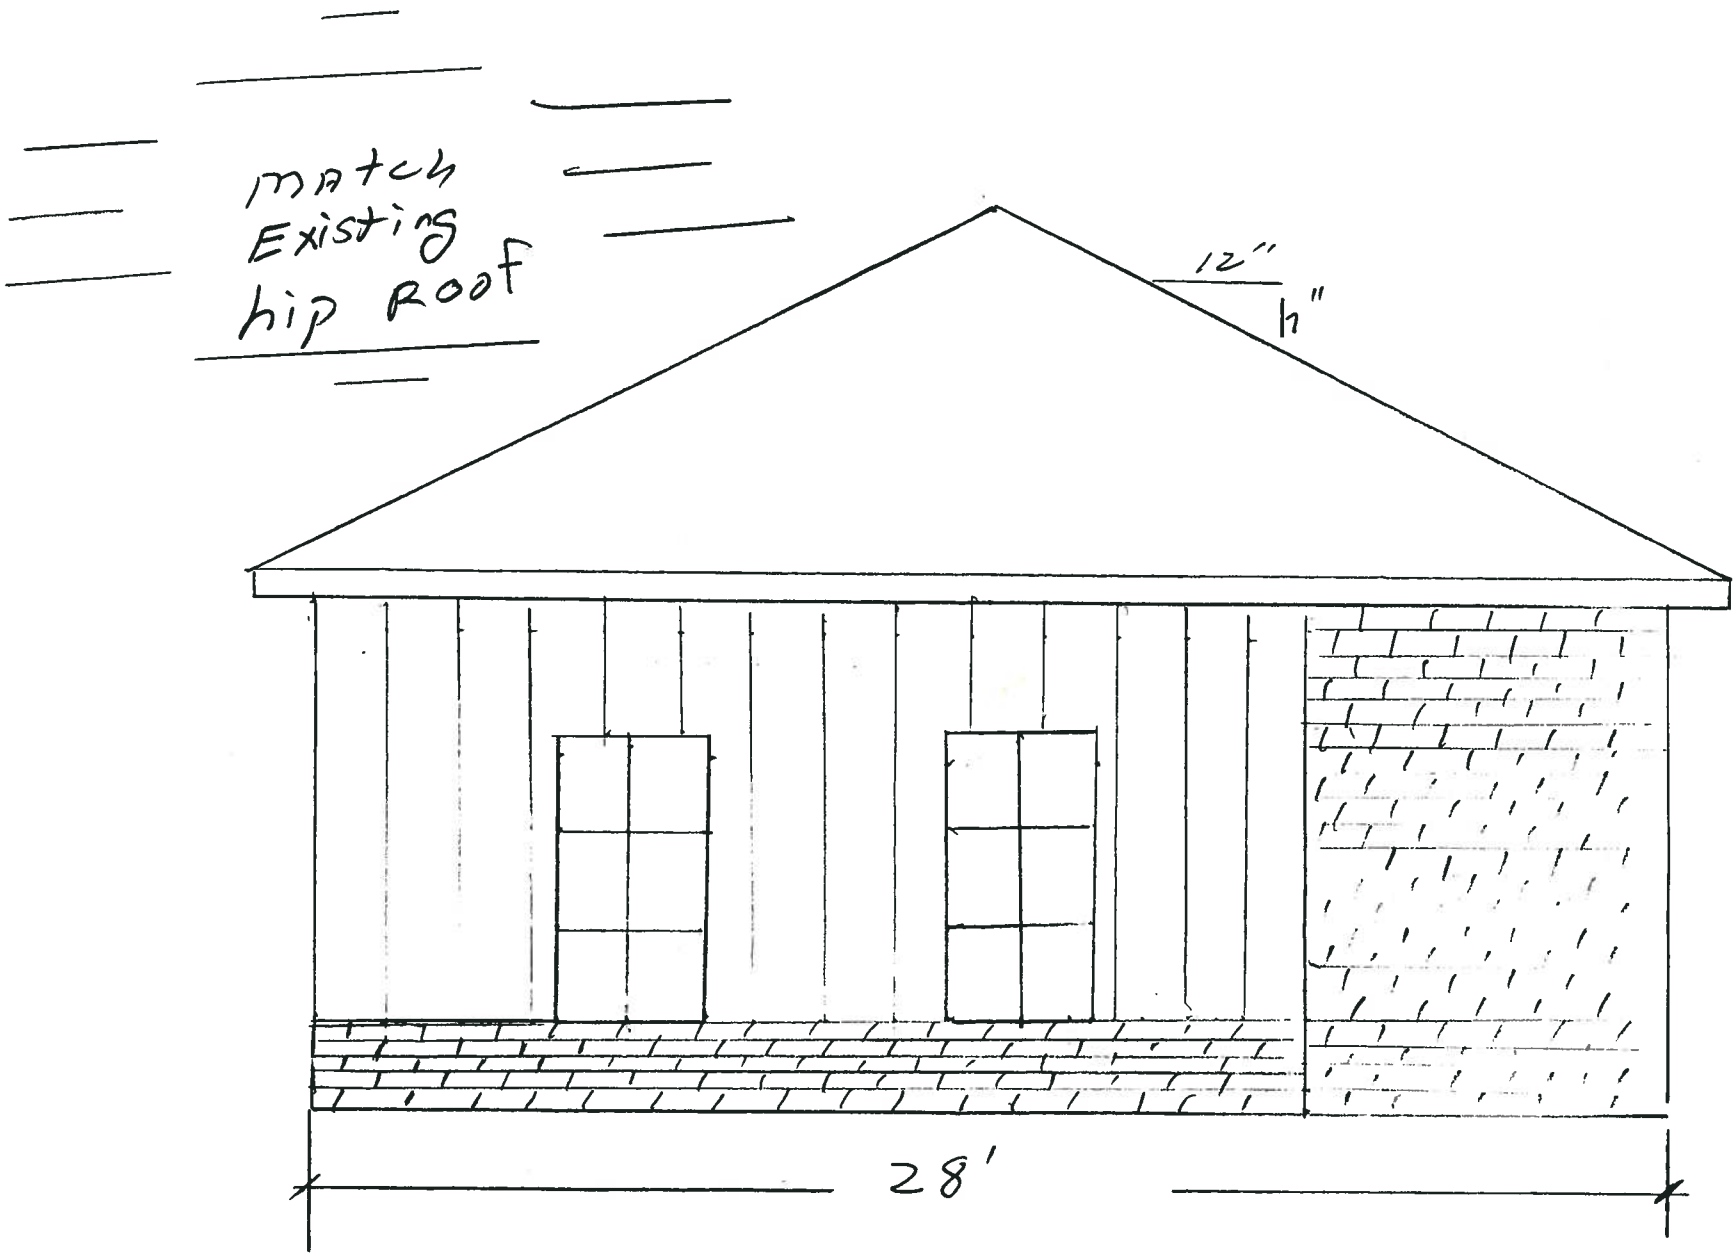

West Elevation of New 10'X28' Den Elevation

1/4" = 1'

Proposed.