4169

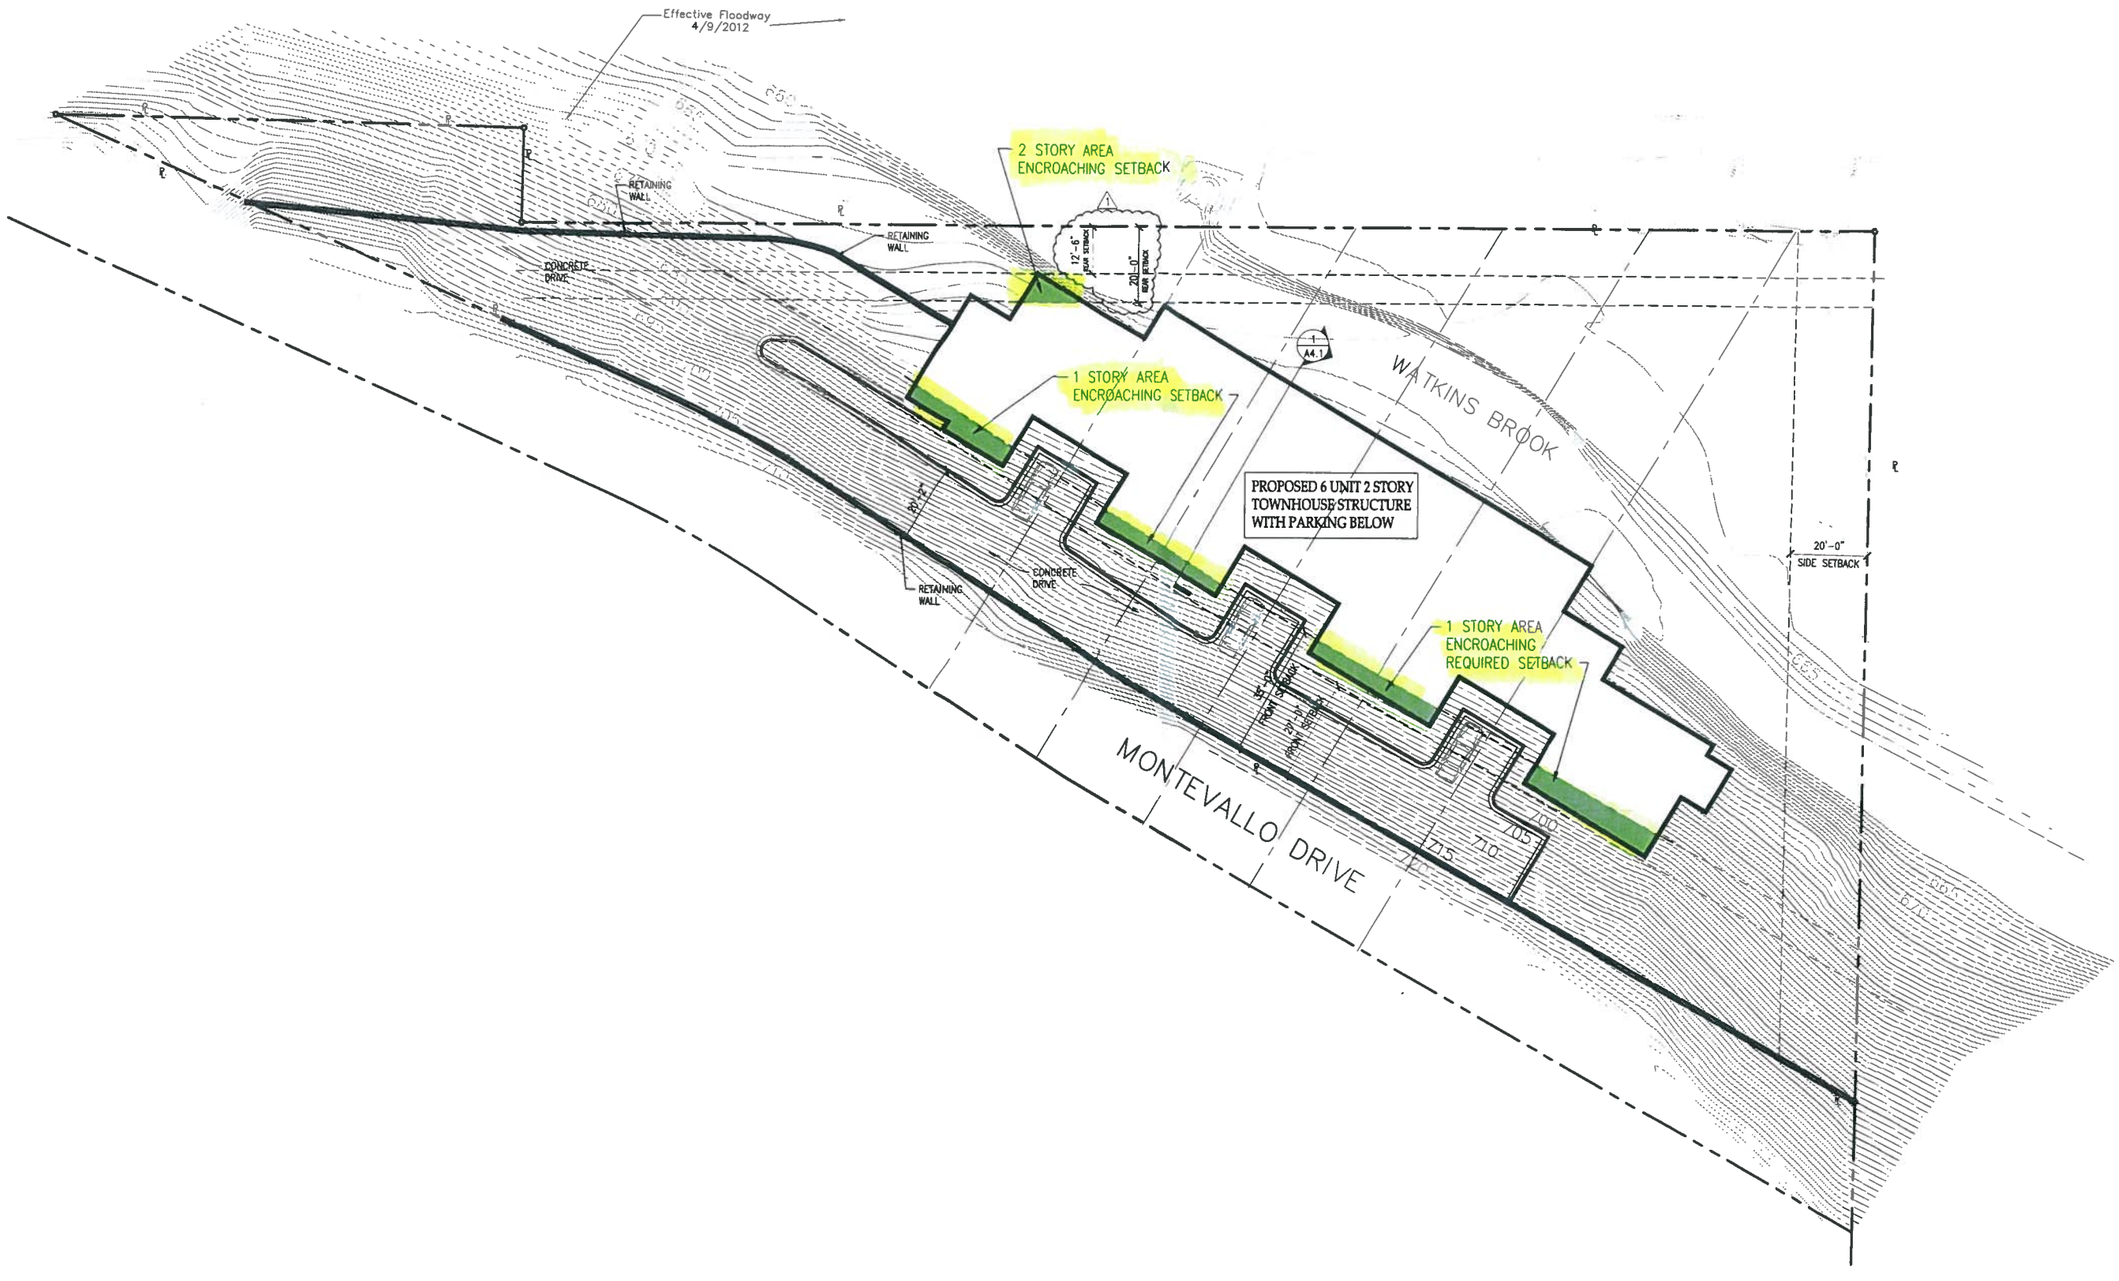

North

1 SITE PLAN
SCALE: 1"=40'