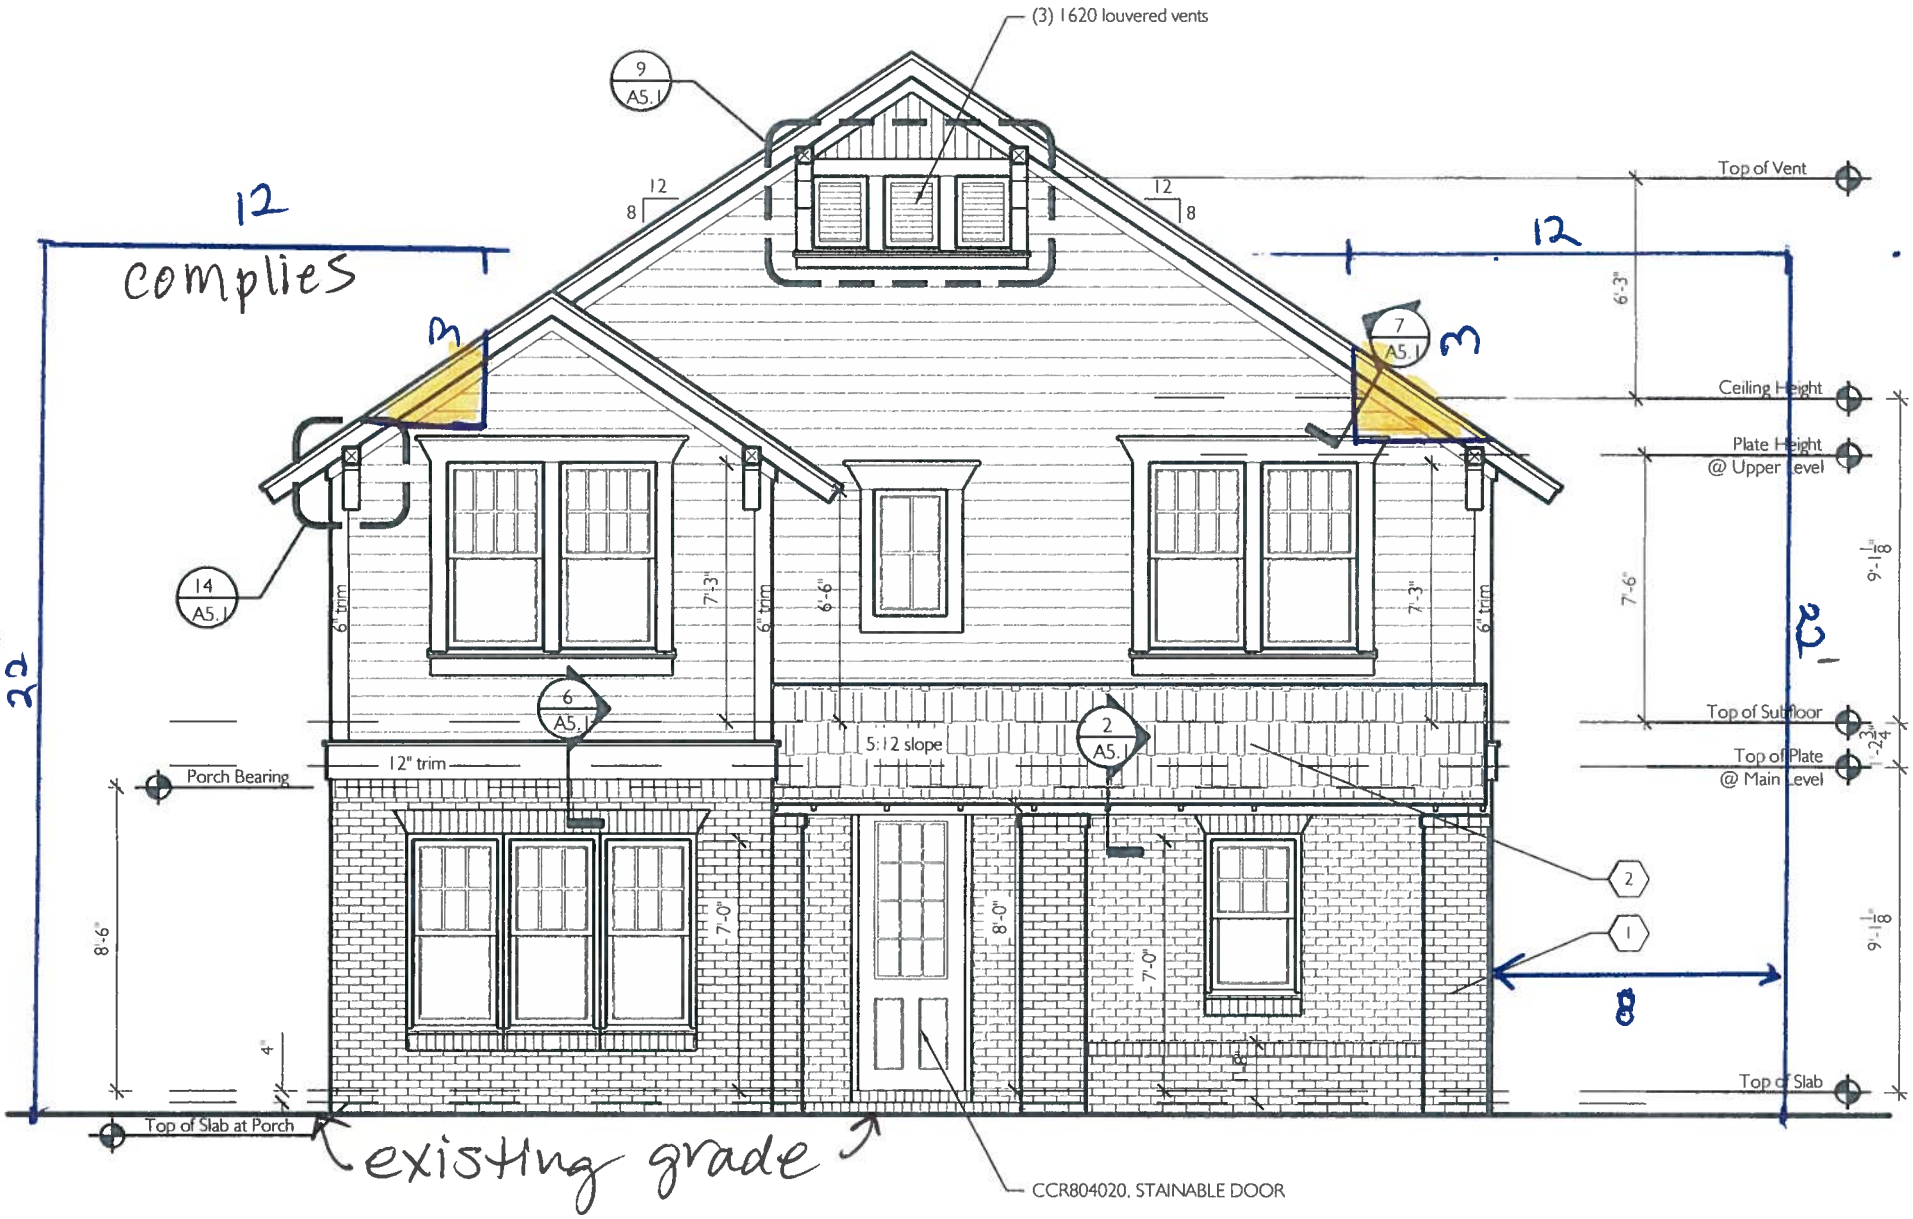
(3) 1620 louvered vents
9
A5.1
12
8
12
8
12
complies
12
3
3
7
A5.1
14
A5.1
6
A5.1
2
A5.1
22'
Top of Vent
6'-3"
Ceiling Height
Plate Height
@ Upper Level
7'-6"
9'-1 1/8"
Top of Subfloor
Top of Plate
@ Main Level
1'-2 3/4"
9'-1 1/8"
Top of Slab
6" trim
7'-3"
6" trim
6'-6"
7'-3"
6" trim
5:12 slope
12" trim
Porch Bearing
8'-6"
4"
7'-0"
8'-0"
7'-0"
8'-0"
2
1
8
Top of Slab at Porch
existing grade
CCR804020, STAINABLE DOOR

4139

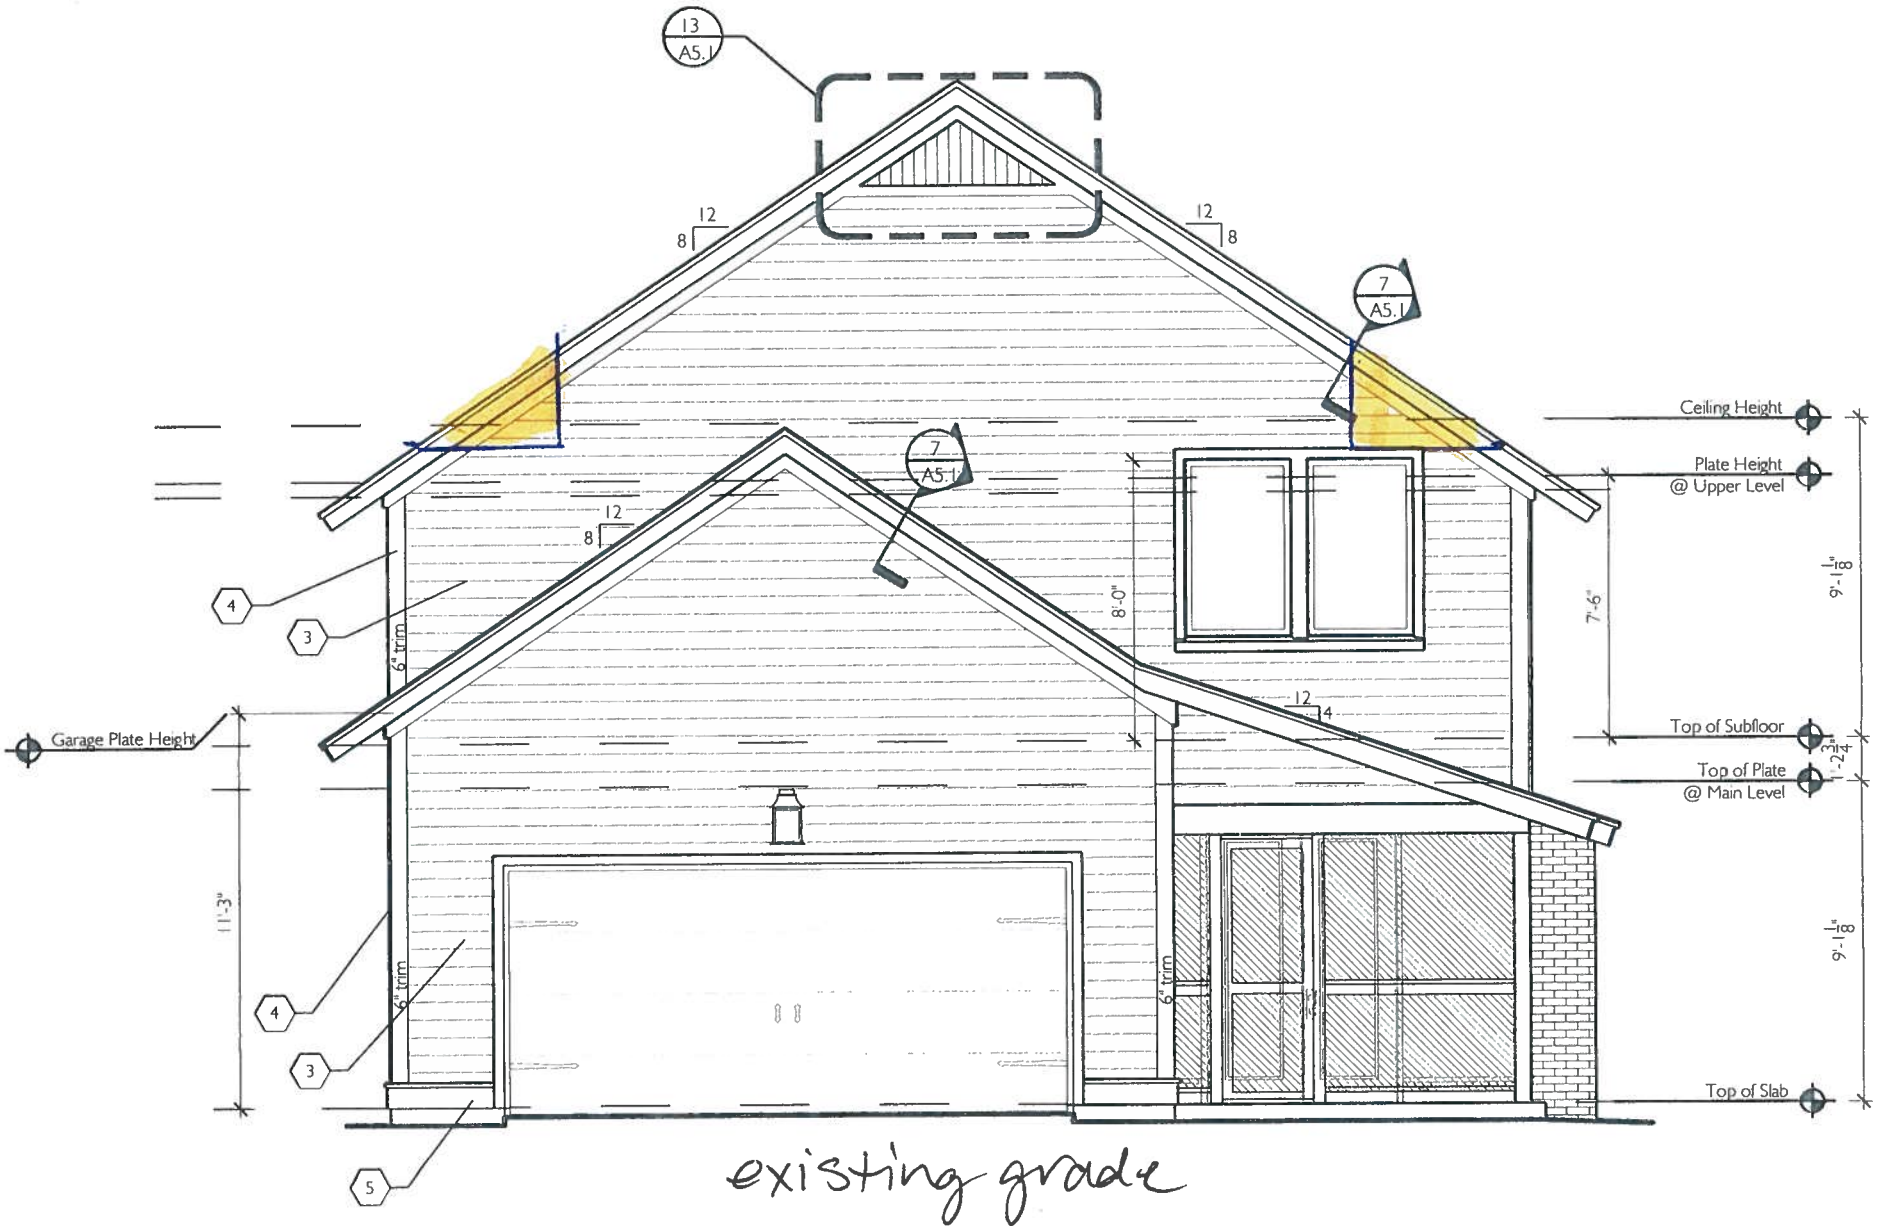

existing grade

4139