4143

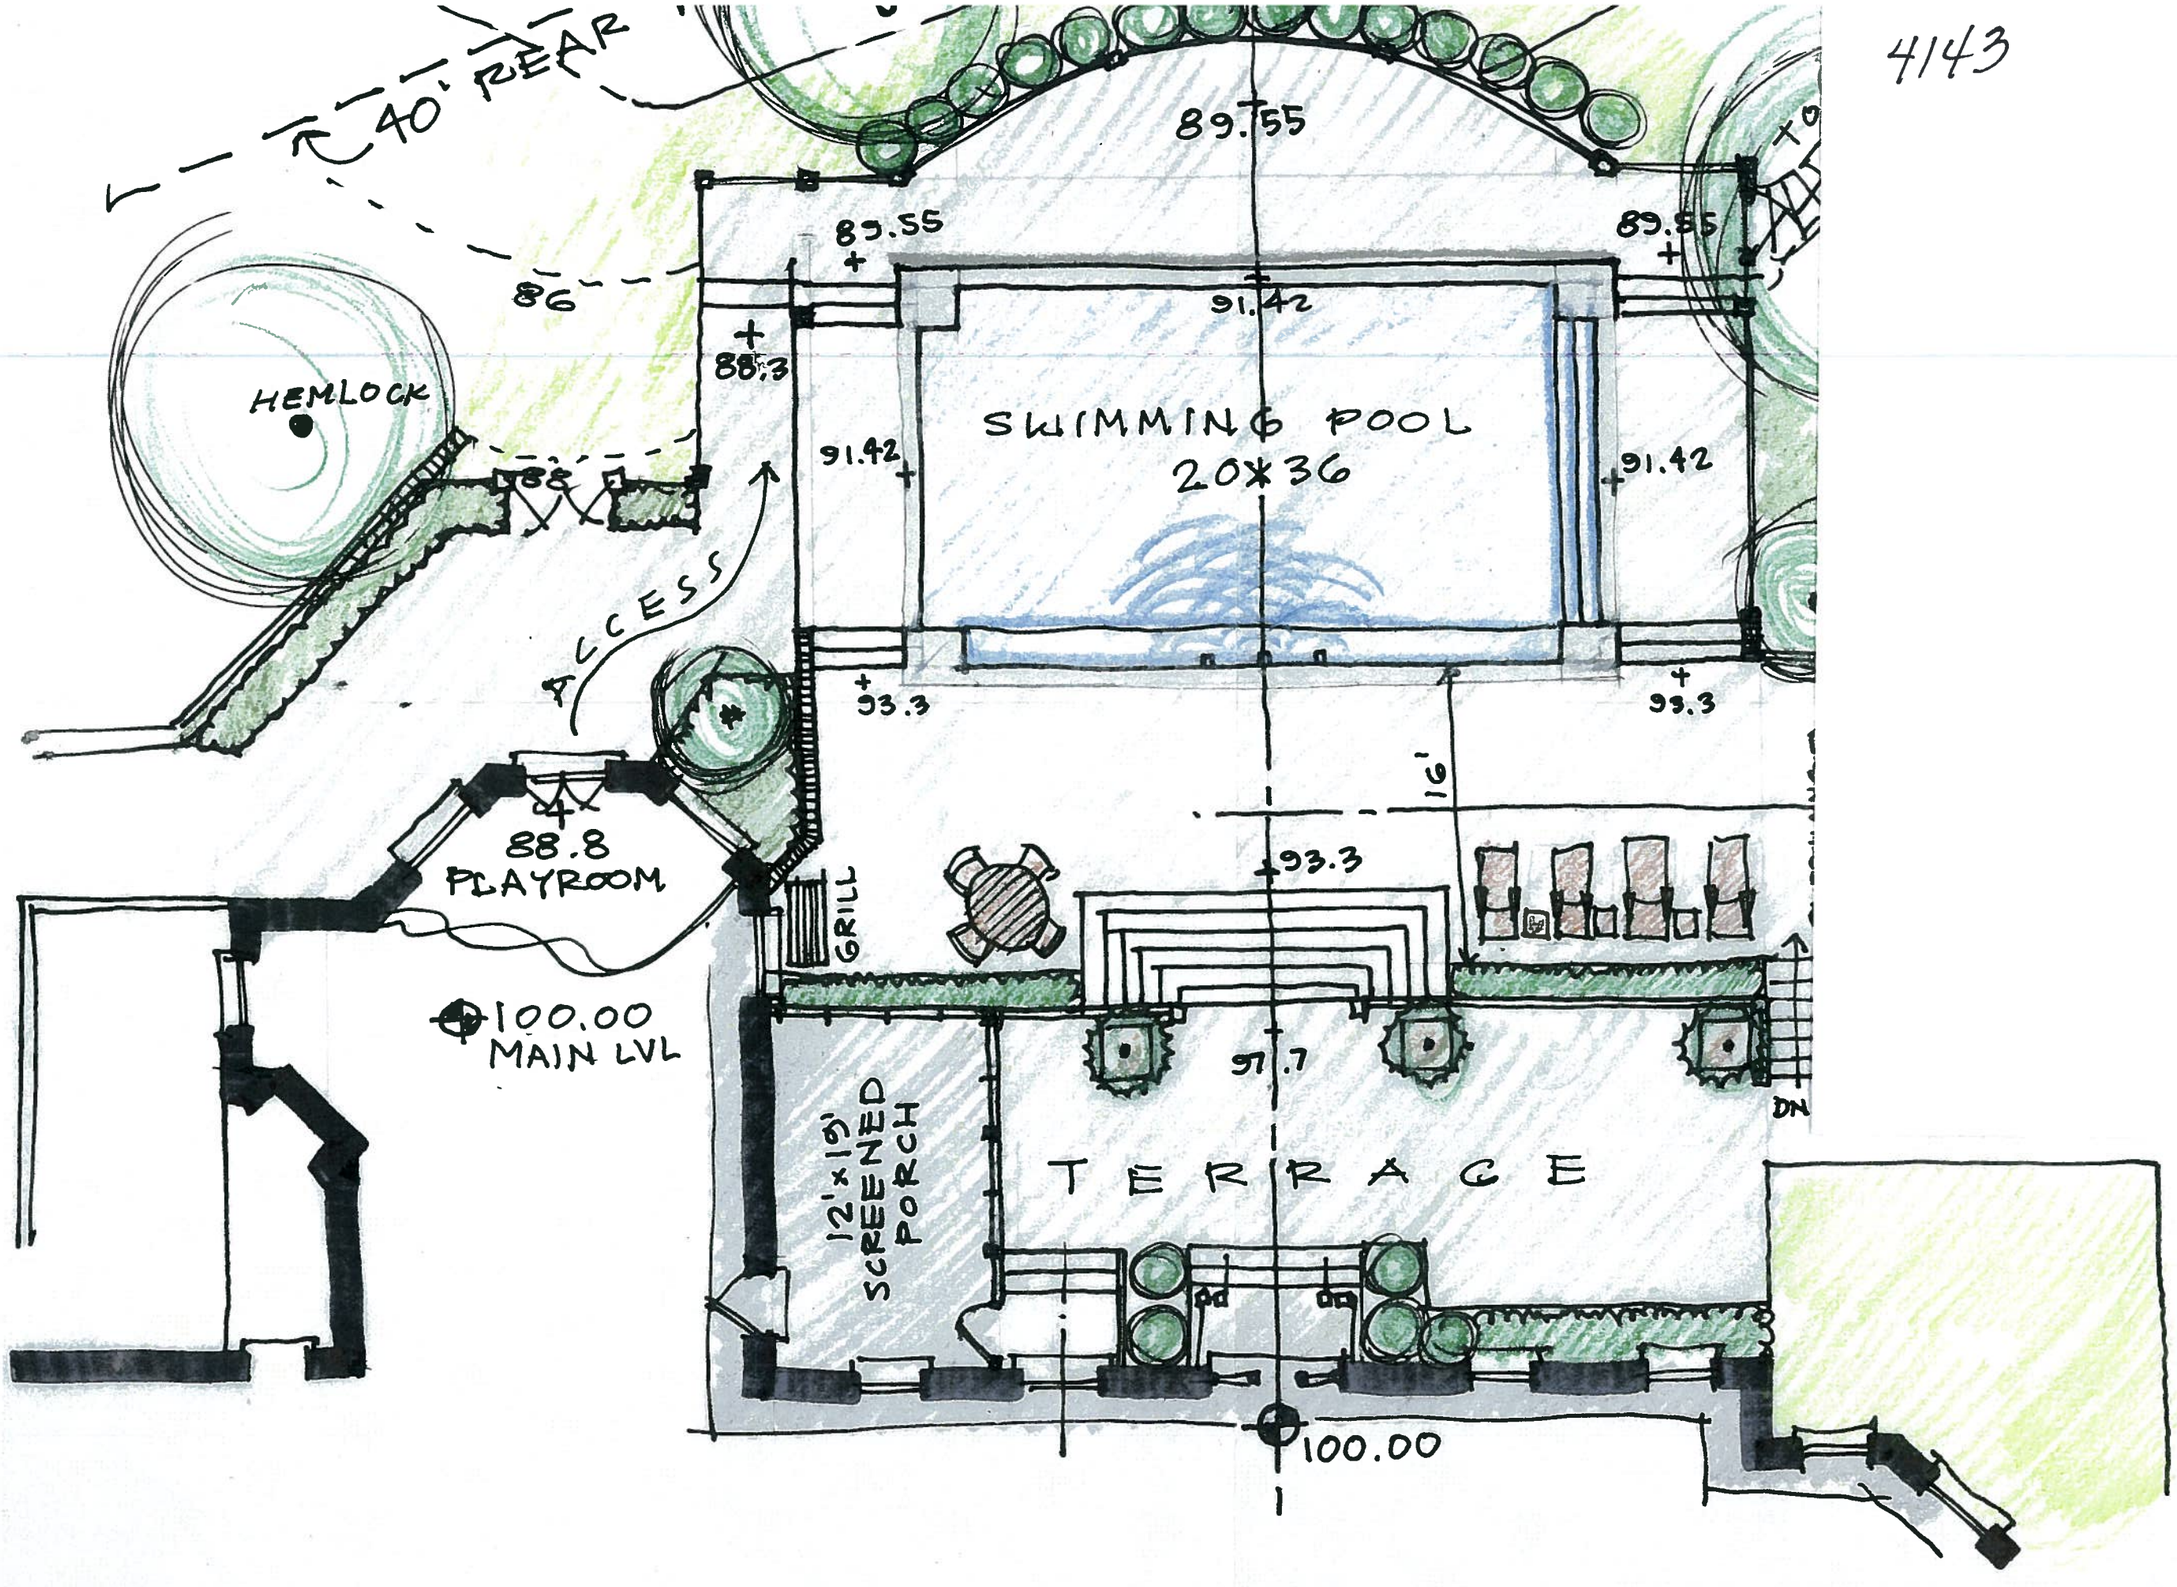
40' REAR
86
89.55
89.55
89.55
91.42
88.3
HEMLOCK
SWIMMING POOL
20*36
91.42
91.42
ACCESS
93.3
93.3
88.8
PLAYROOM
93.3
GRILL
100.00
MAIN LVL
97.7
DN
12' x 16'
SCREENED
PORCH
TERRACE
100.00