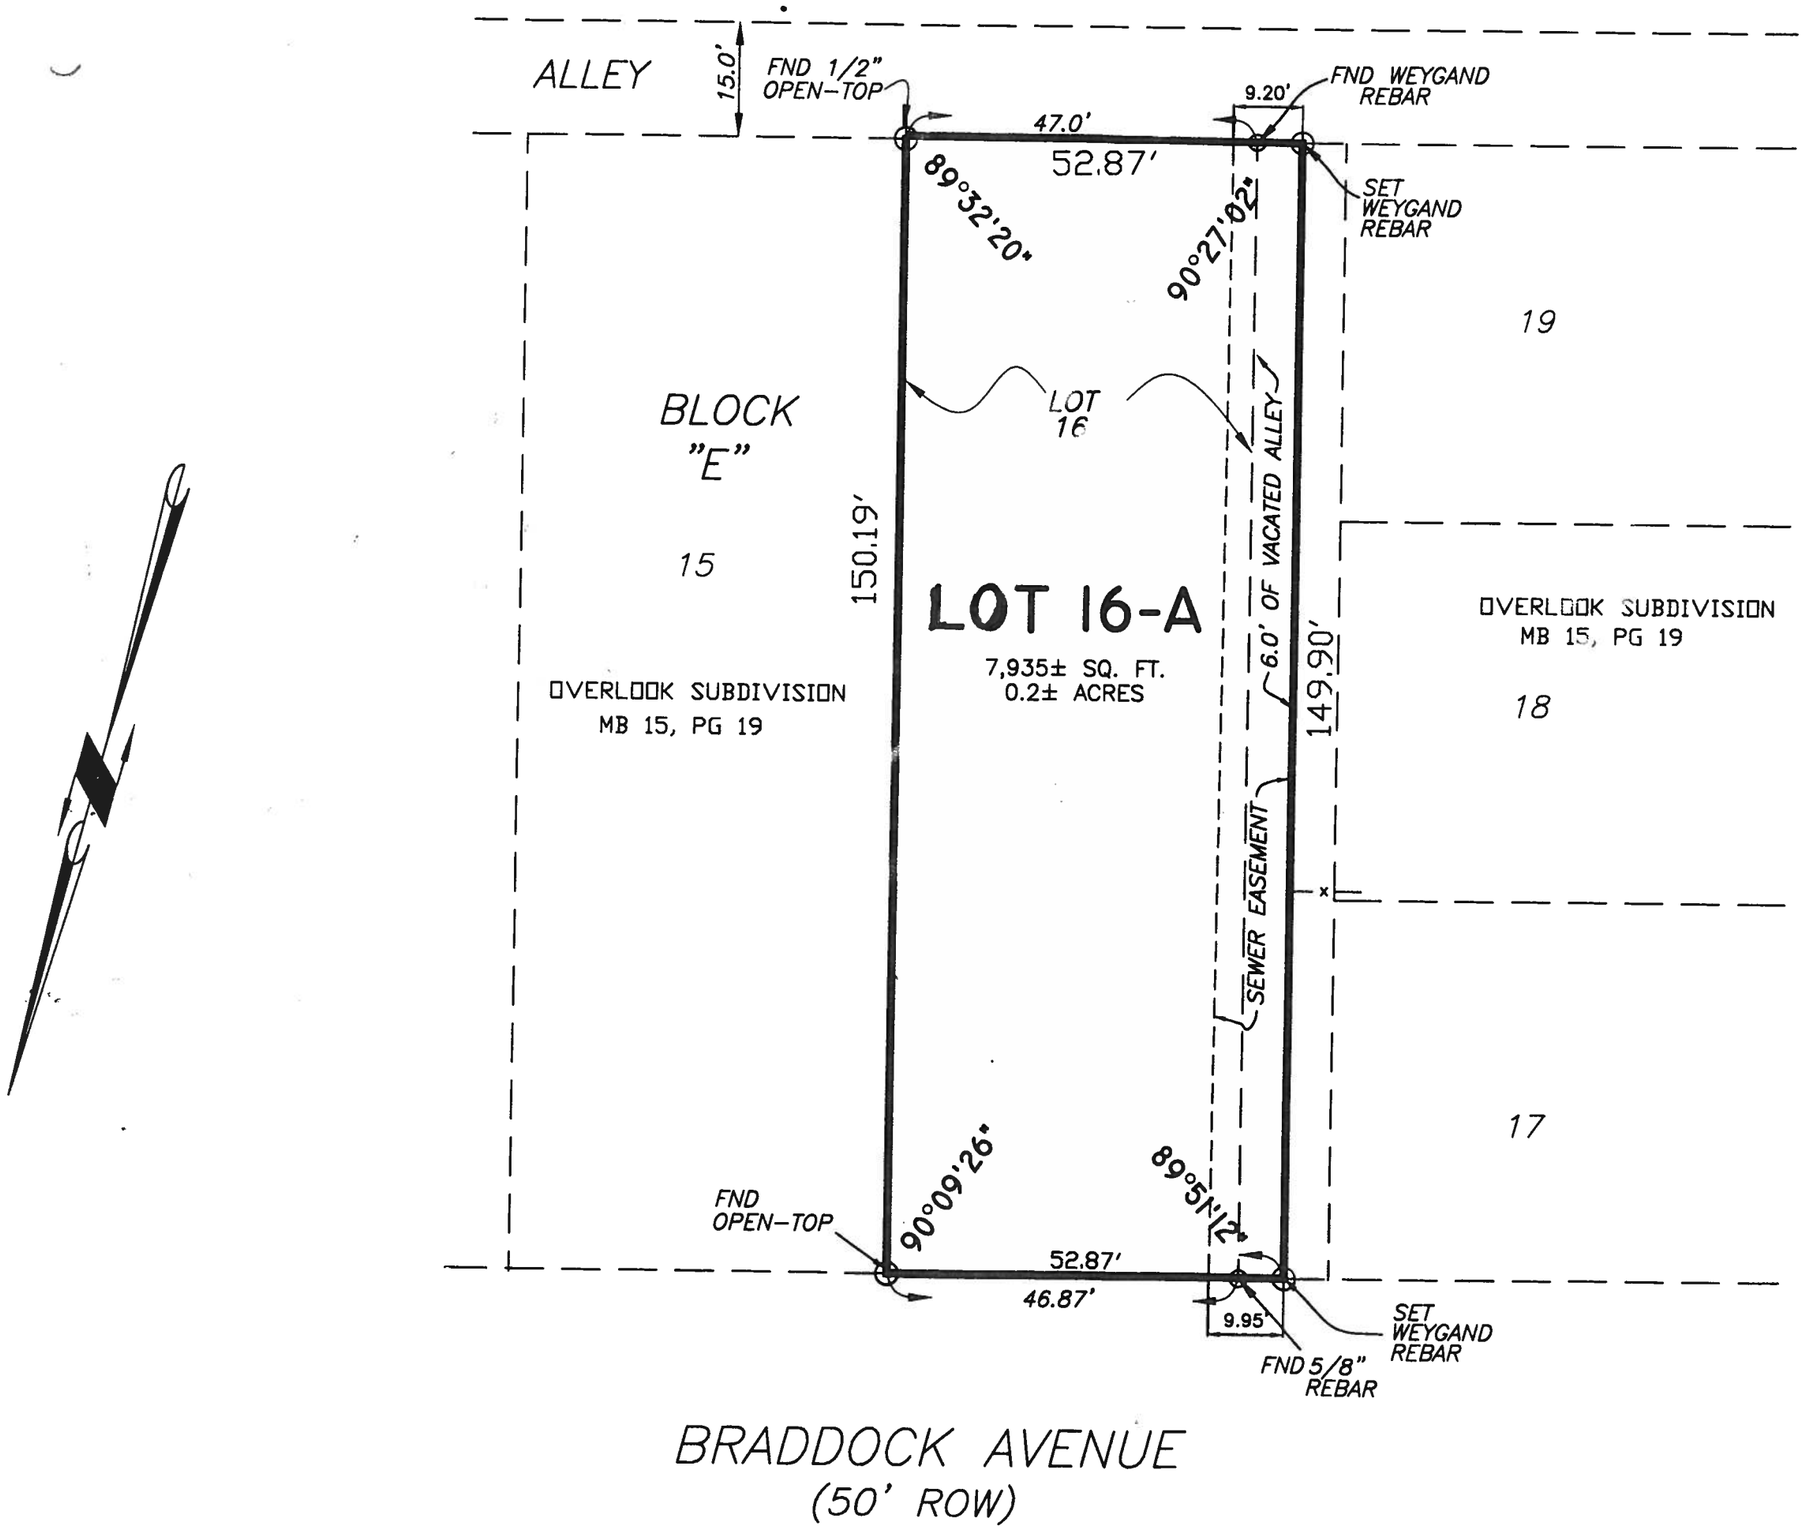
ALLEY
15.0'
FND 1/2" OPEN-TOP
47.0'
52.87'
9.20'
FND WEYGAND REBAR
SET WEYGAND REBAR
89°32'20"
90°27'02"
19
BLOCK "E"
15
LOT 16
6.0' OF VACATED ALLEY
150.19'
LOT 16-A
7,935± SQ. FT.
0.2± ACRES
149.90'
OVERLOOK SUBDIVISION
MB 15, PG 19
OVERLOOK SUBDIVISION
MB 15, PG 19
18
SEWER EASEMENT
17
FND OPEN-TOP
90°09'26"
89°51'12"
52.87'
46.87'
9.95'
SET WEYGAND REBAR
FND 5/8" REBAR
BRADDOCK AVENUE
(50' ROW)