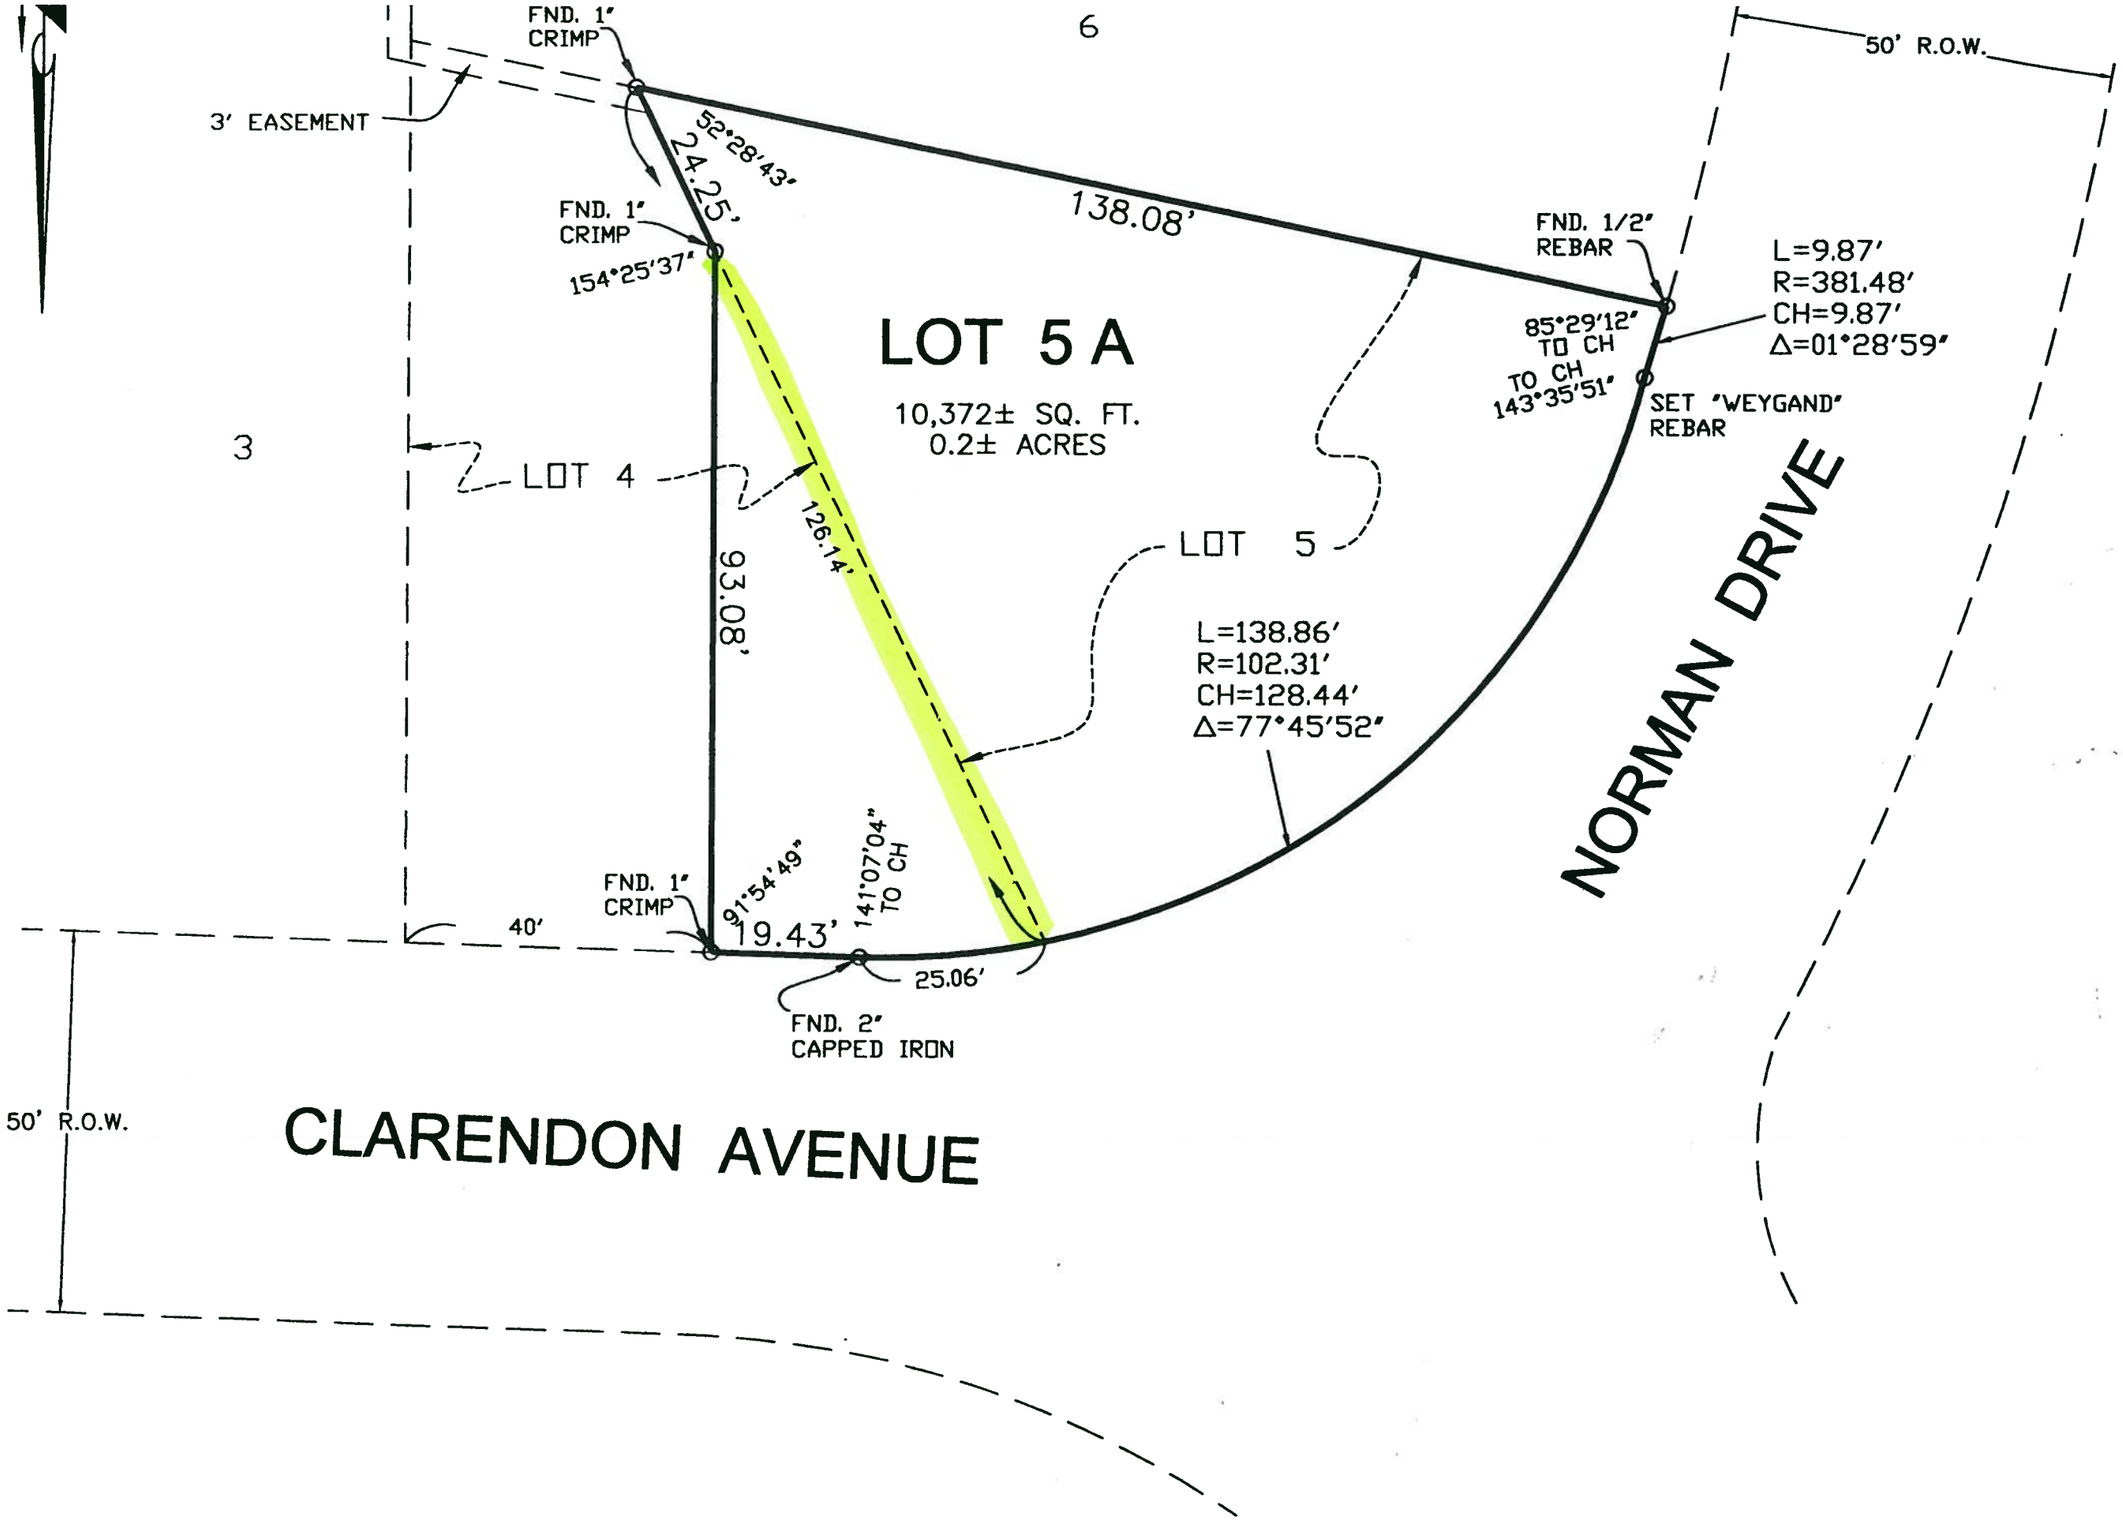
FND. 1" CRIMP
6
50' R.O.W.
3' EASEMENT
52°28'43"
24.25'
138.08'
FND. 1" CRIMP
154°25'37"
FND. 1/2" REBAR
L=9.87'
R=381.48'
CH=9.87'
Δ=01°28'59"
85°29'12" TO CH
TO CH 143°35'51"
SET "WEYGAND" REBAR
LOT 5 A
10,372± SQ. FT.
0.2± ACRES
3
LOT 4
126.14'
93.08'
LOT 5
L=138.86'
R=102.31'
CH=128.44'
Δ=77°45'52"
NORMAN DRIVE
FND. 1" CRIMP
91°54'49"
141°07'04" TO CH
40'
19.43'
25.06'
FND. 2" CAPPED IRON
50' R.O.W.
CLARENDON AVENUE